


丰顺县2023年度第一批次城镇建设用地勘测定界图（DK01、DK02、DK03）

单位：m，m²

红线面积：23386.8m²  
红线坐落：丰顺县埔寨镇埔北村

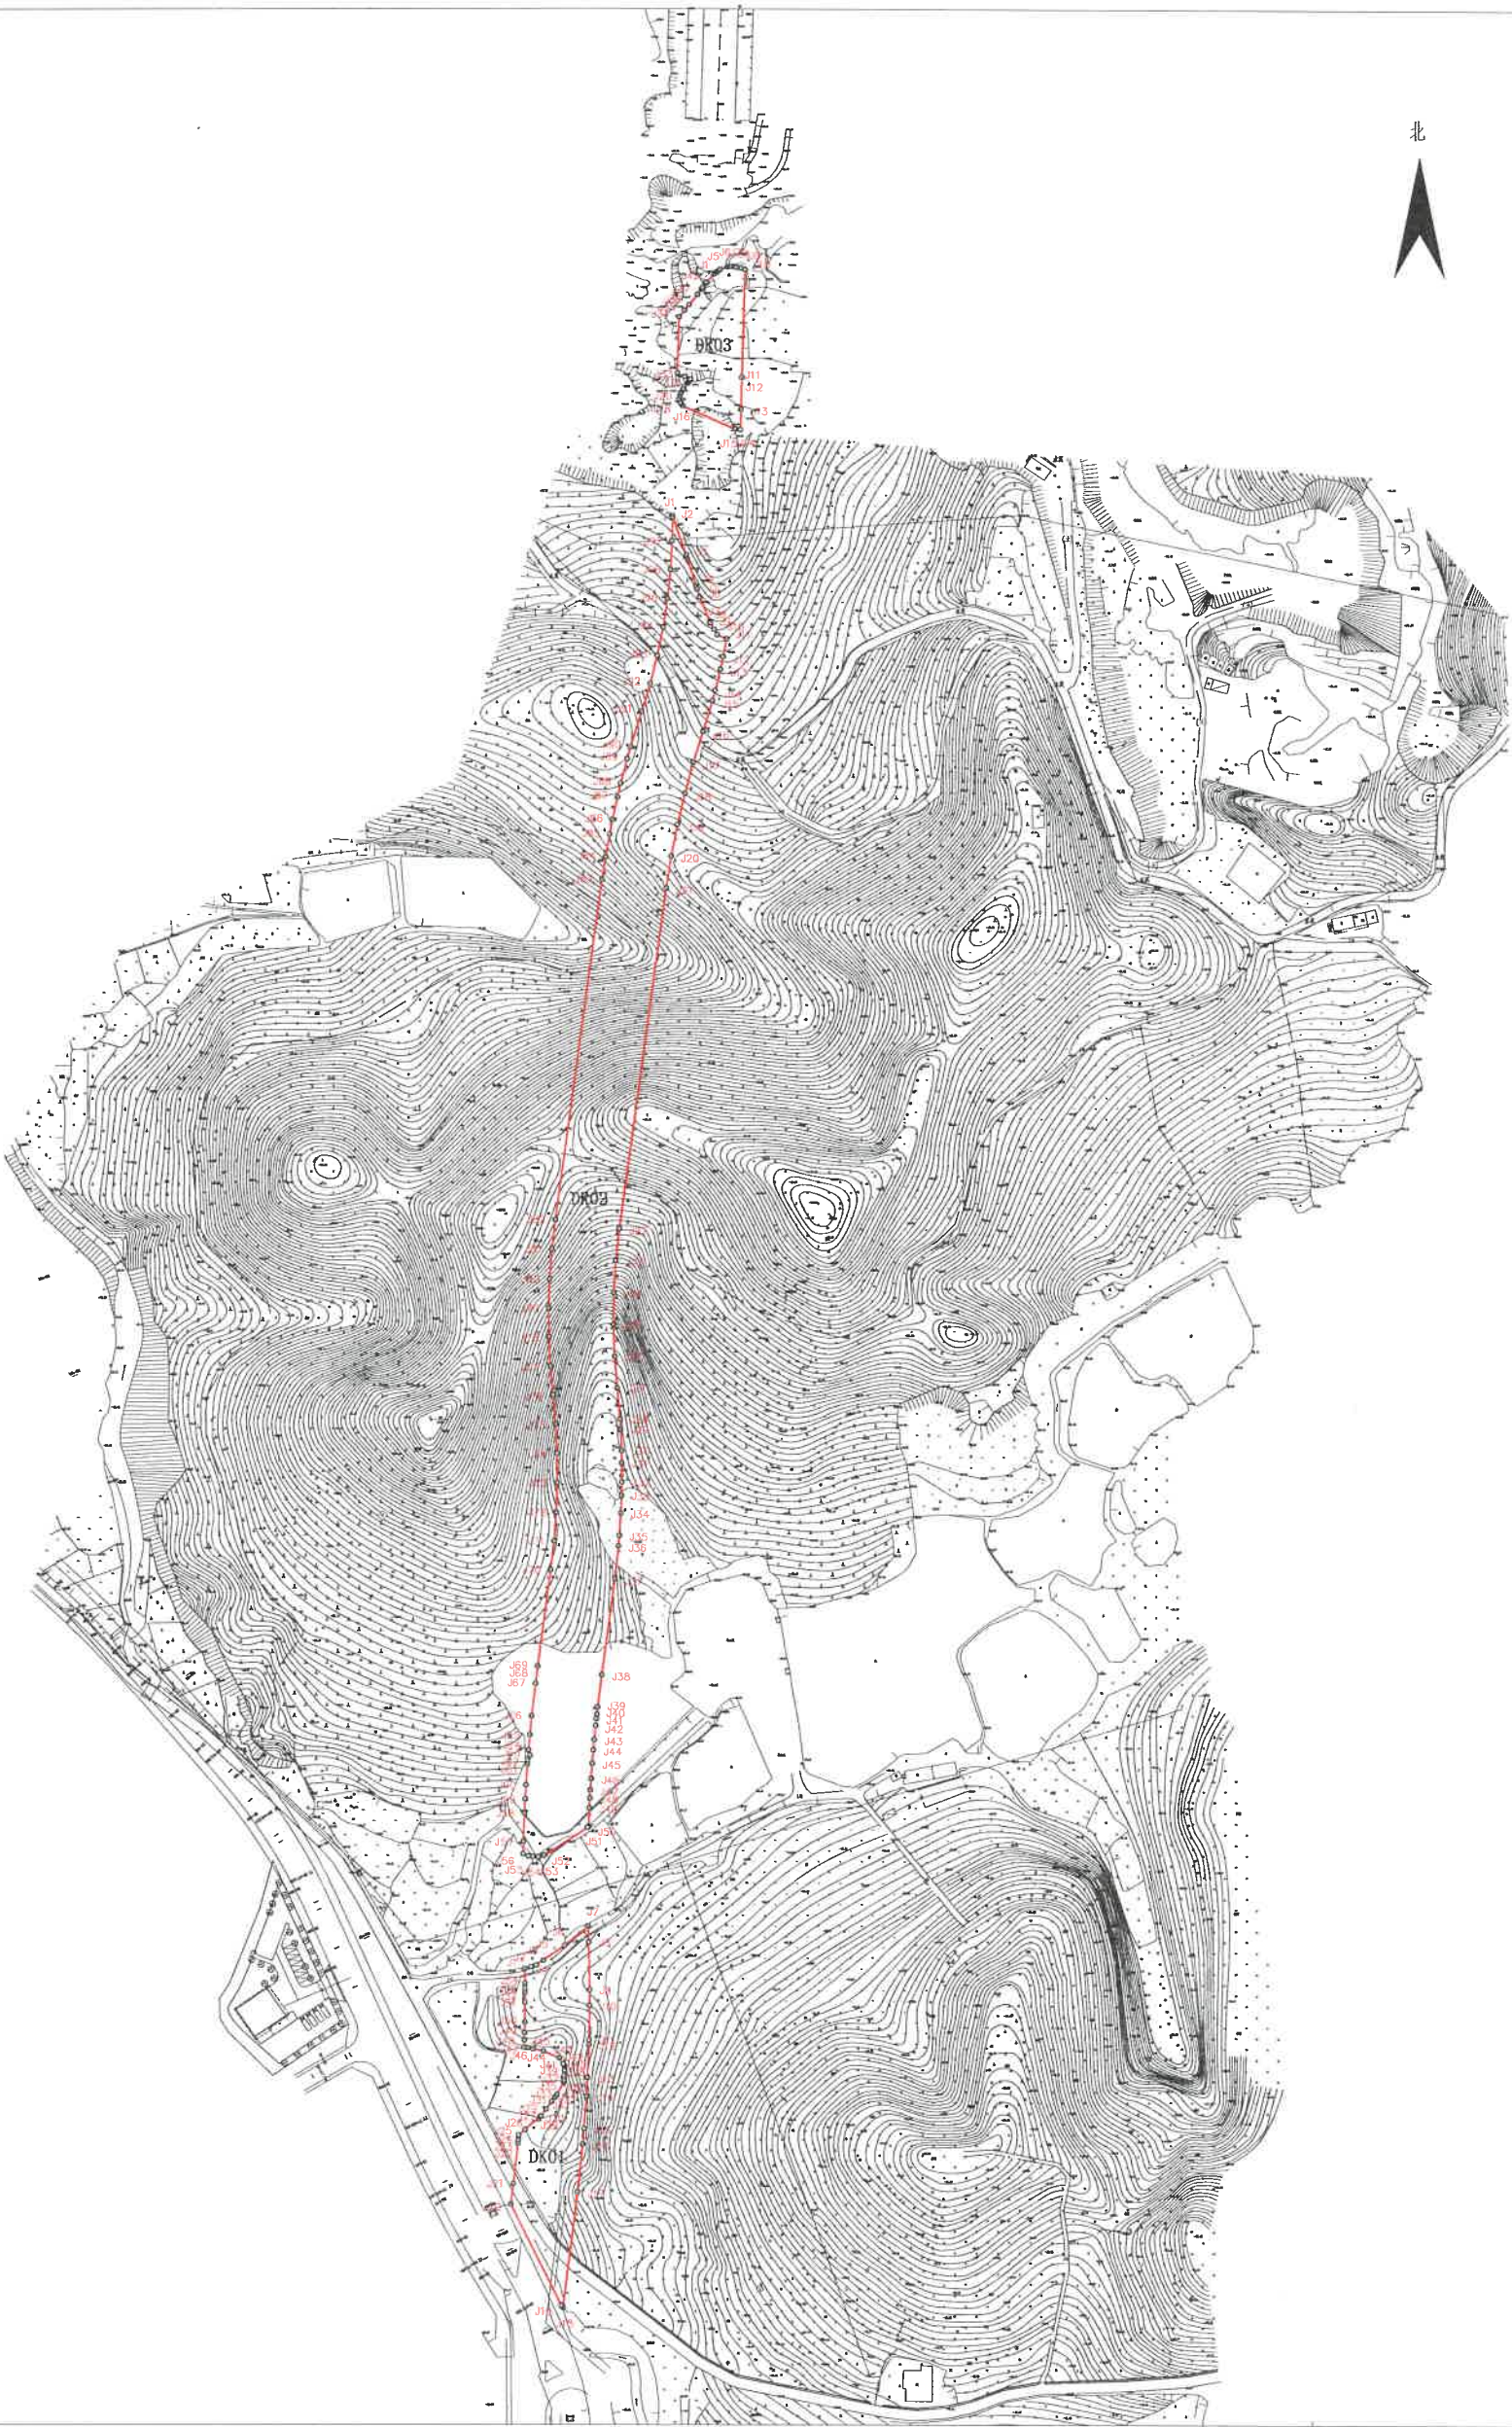

广东东图规划科技有限公司



2023年3月数字化测图  
2000国家大地坐标系  
1985国家高程基准


1:3500

测量员：许伟强  
制图员：朱振龙  
审核员：梁荣斌

丰顺县2023年度第一批次城镇建设用地图（DK04）

单位：m，m²

红线面积：7602.5m²  
红线坐落：丰顺县埔寨镇埔北村

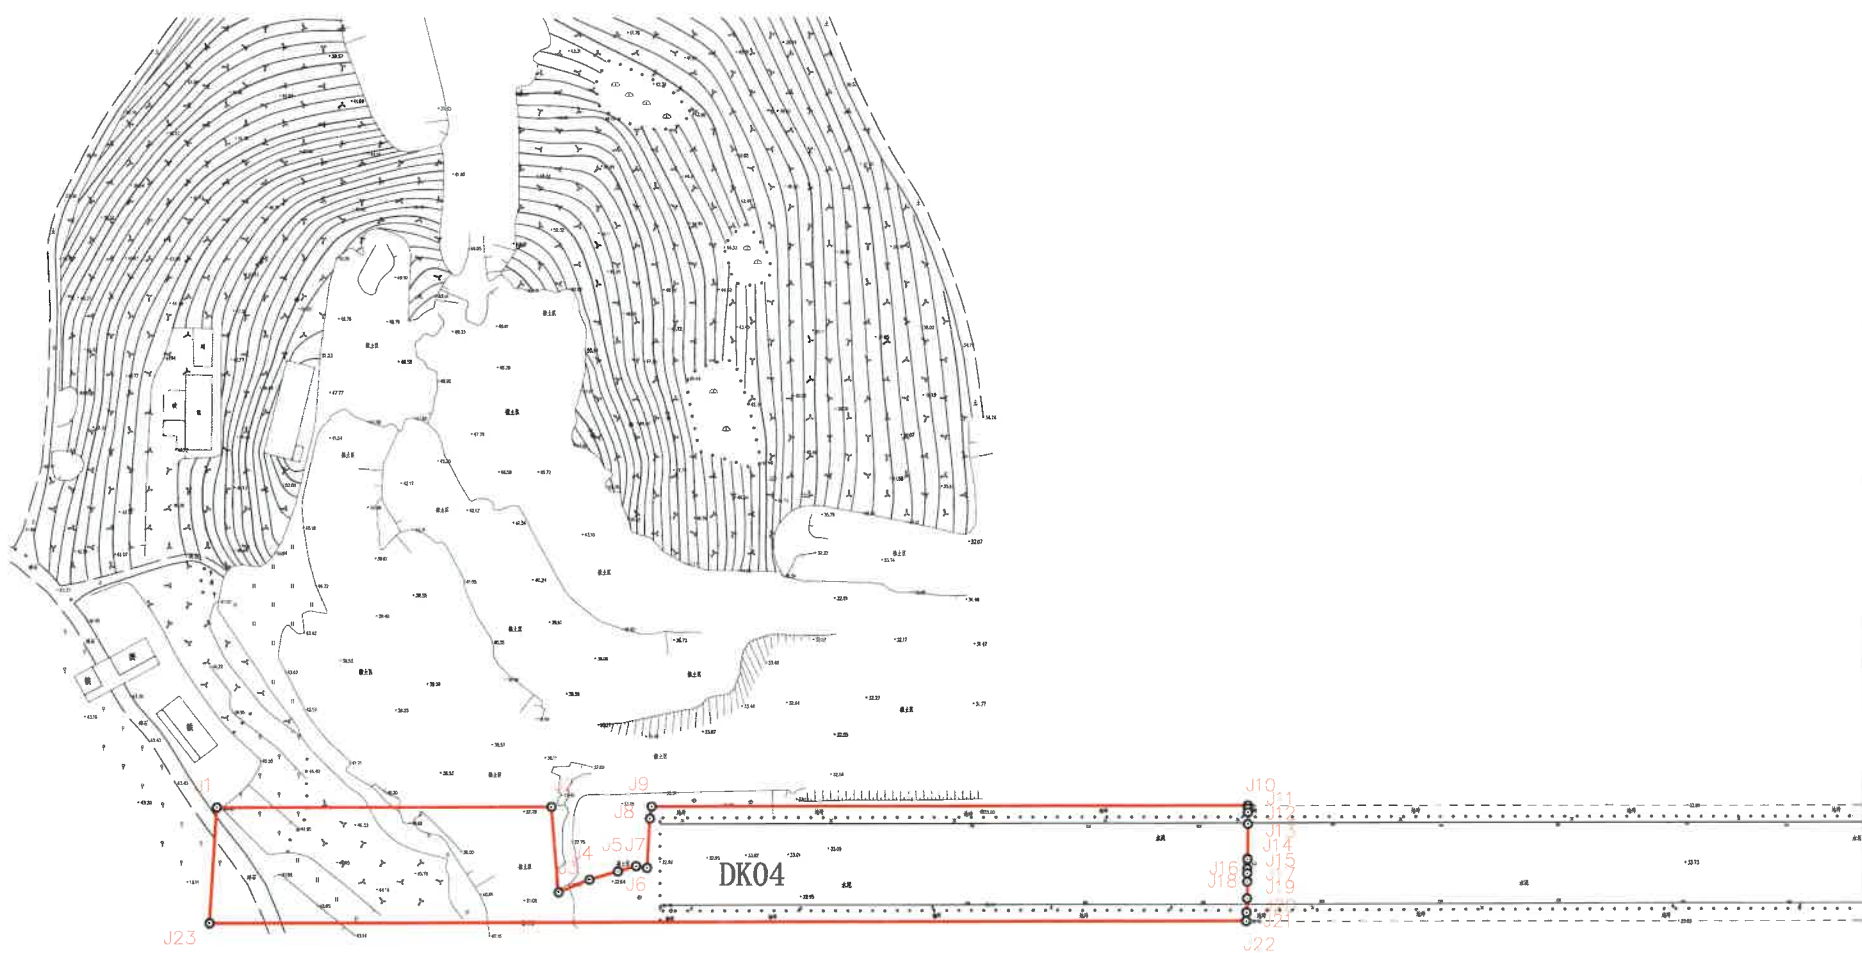

广东东图规划科技有限公司



2023年3月数字化测图  
2000国家大地坐标系  
1985国家高程基准


1:2000

测量员：许伟强  
制图员：朱振龙  
审核员：梁荣斌

丰顺县2023年度第一批次城镇建设用地图（DK05）

单位：m，m²

红线面积：8077.8m²  
红线坐落：丰顺县埔寨镇埔北村

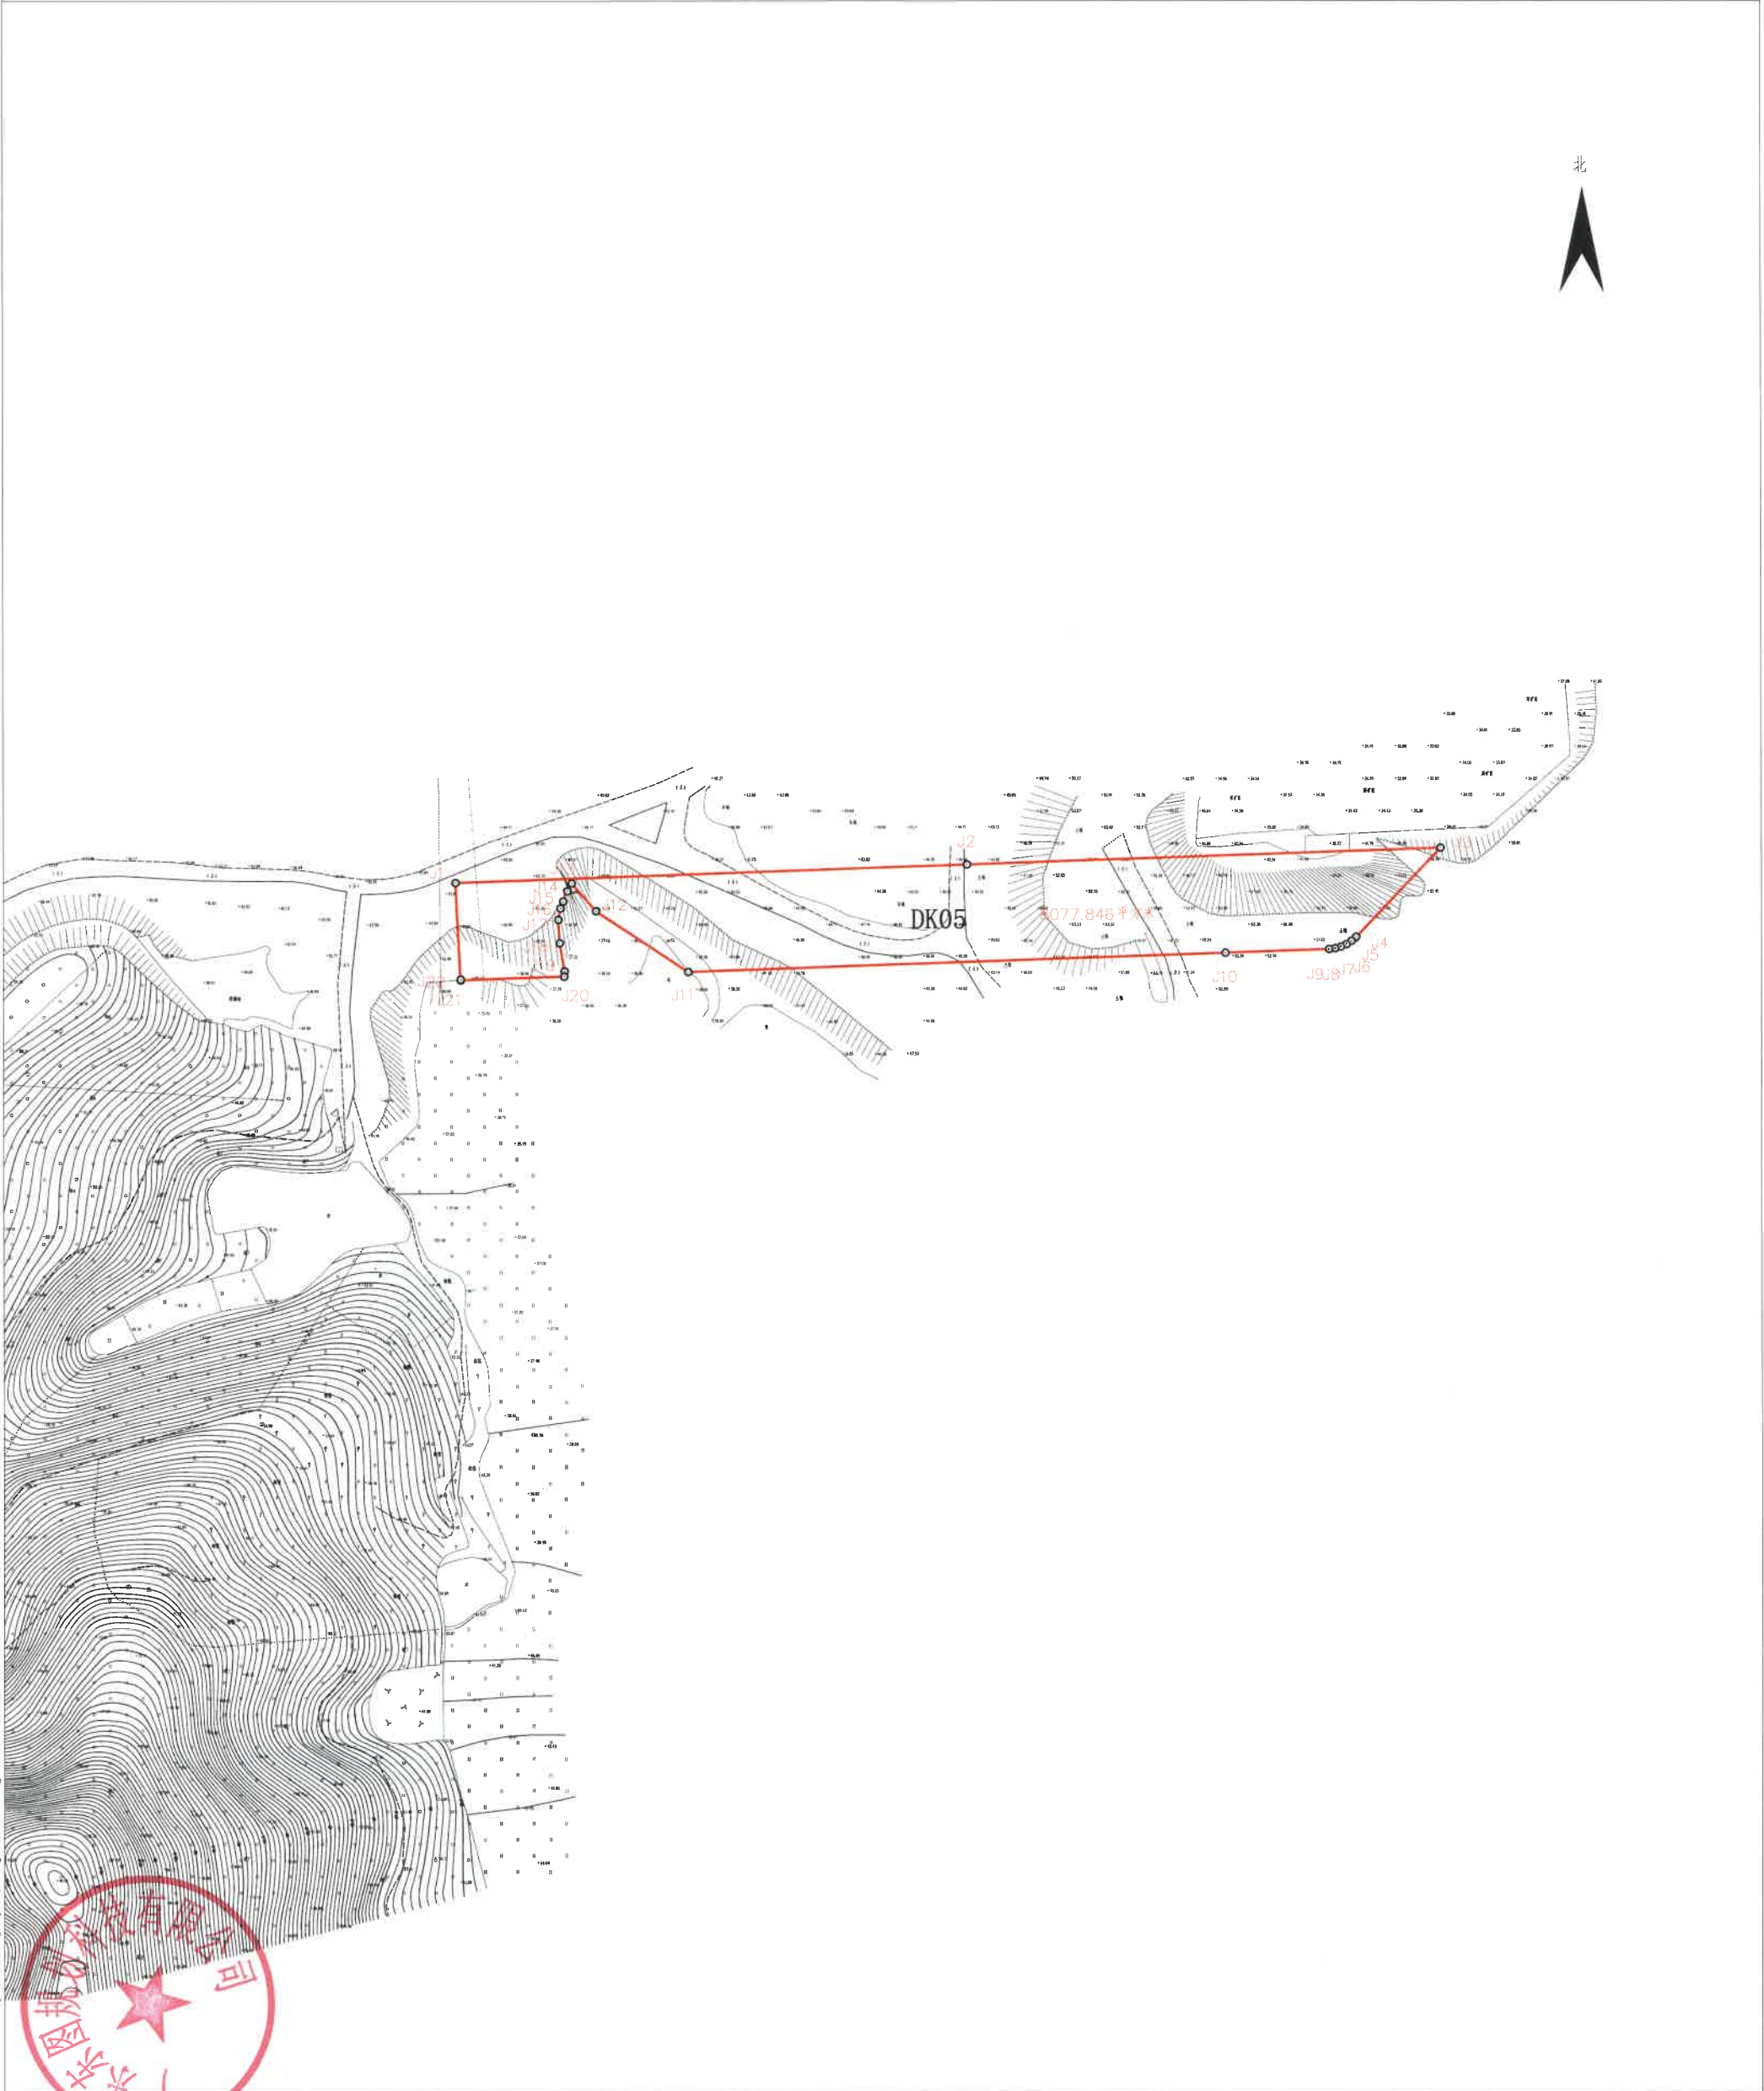

广东东图规划科技有限公司

# 广东省人民政府

粤府土审(09)[2024]18号

## 广东省人民政府关于丰顺县 2023 年度 第一批次城镇建设用地的批复

梅州市人民政府：

《关于审批丰顺县 2023 年度第一批次城镇建设用地的请示》（梅市自然资报[2024]30号）、《丰顺县人民政府关于申请丰顺县 2023 年度第一批次城镇建设用地土地征收的请示》（丰府[2024]3号）及相关材料已通过审核。根据《中华人民共和国土地管理法》第四十四条、第四十五条、第四十六条和第四十七条的有关规定，批复如下：

一、同意上报的农用地转用方案和土地征收申请。同意你将丰顺县埔寨镇埔北村东升、红星、向阳股份经济合作社，埔寨镇埔北村股份经济合作联合社属下的集体农用地共 3.8781 公顷[其中：园地 1.6556 公顷、林地 1.9335 公顷、草地 0.0317 公顷、其他农用地 0.2573 公顷]转为建设用地，并办理征收为国有土地手续。同意将丰顺县人民政府属下的国有农用地 0.0286 公顷（其中：园地 0.0034 公顷、林地 0.0040 公顷、草地 0.0028 公顷、其他农用地 0.0184 公顷）转为建设用地。上述土地（合计 3.9067

公顷)经完善相关手续后依照规划安排作为丰顺县城镇建设用地。

二、该批次用地在国土空间总体规划中安排为城镇建设用地，供地时土地用途应与国土空间总体规划中的规划安排相符；同时，供地方式、供地规模、供地标准等应严格按照国家和省的有关规定执行，切实做到节约集约用地。

三、请你市人民政府督促丰顺县人民政府及时依法组织实施征地，切实保障被征地群众生活出路；丰顺县人民政府应依法发布征地公告，征地补偿安置不落实的，不得强行使用被征土地。

四、使用土地涉及有关税费的收缴或调整，请按有关规定办理。

五、征地批后实施情况连同经批准的征地补偿安置方案和具体项目供地情况须按规定报备。



**公开方式：**主动公开

抄送：国家自然资源督察广州局，财政部广东监管局，国家税务总局广东省税务局，省自然资源厅、省财政厅、省人力资源和社会保障厅、省农业农村厅、省林业局。