


丰顺县国家税务局宿舍B1B2栋增设电梯批前公示图

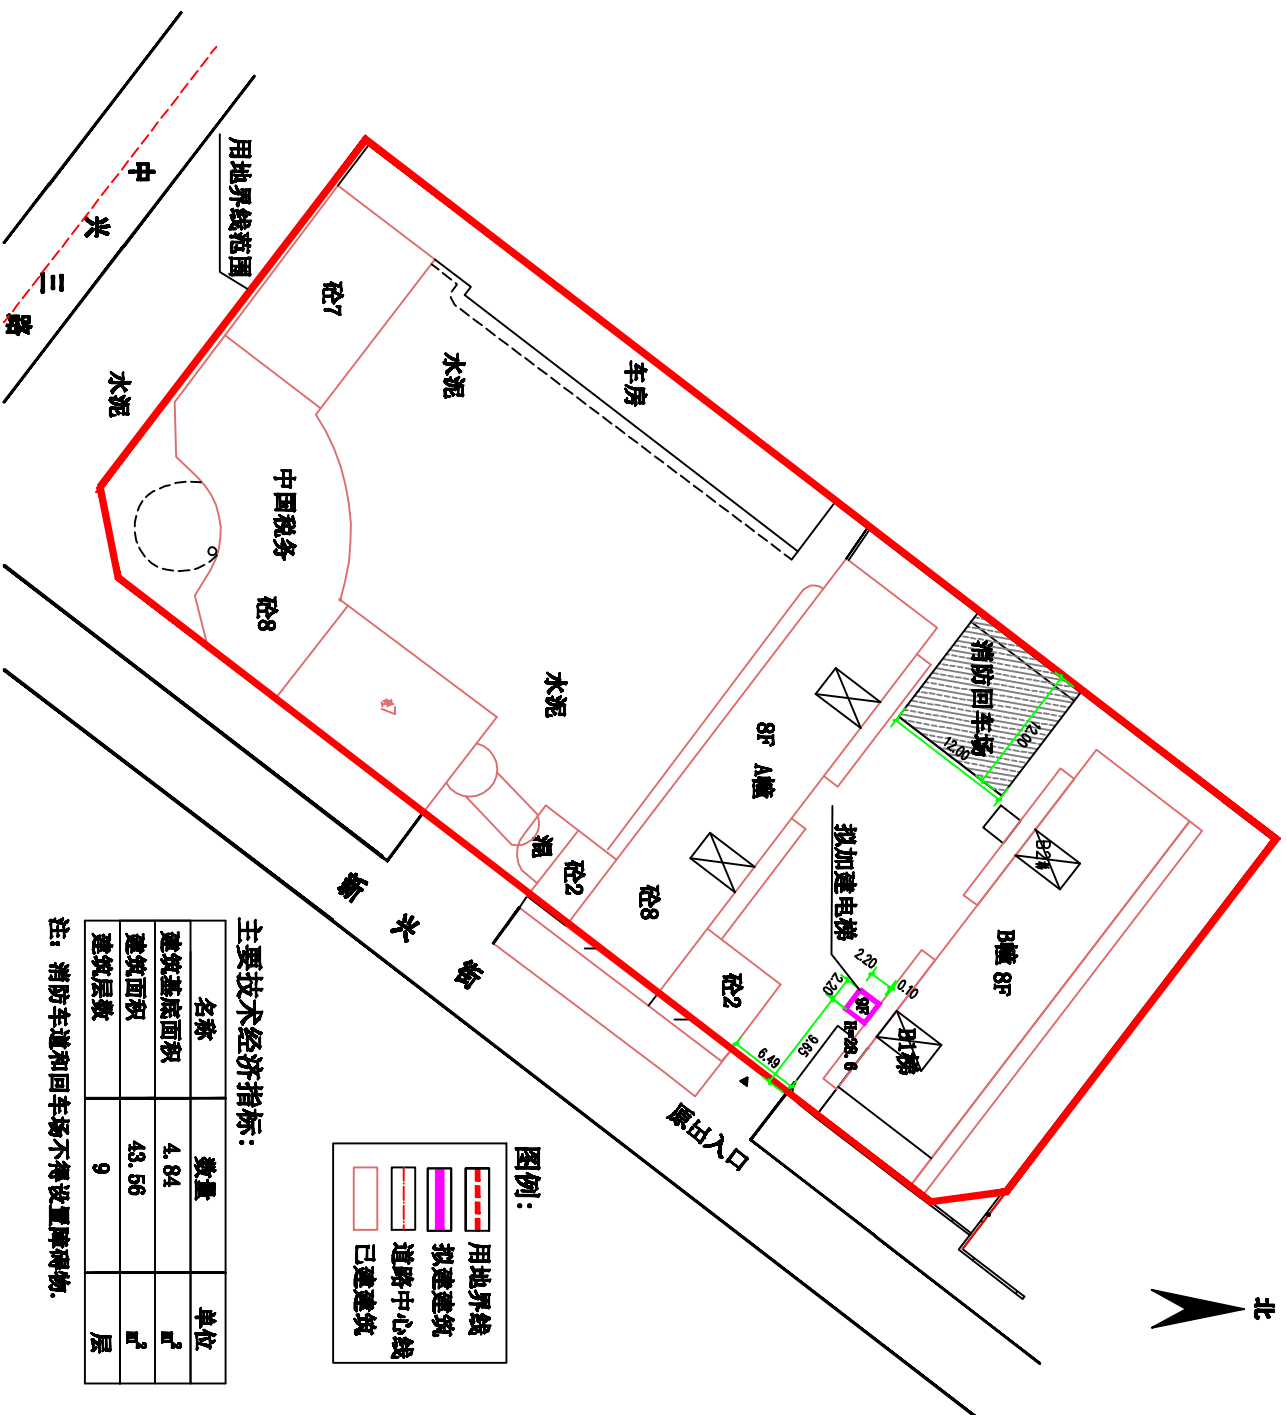

图例:

名称	数量	单位
建筑基底面积	4.84	m ²
建筑面积	43.56	m ²
建筑层数	9	层

注：消防车道和回车场不得设置障碍物。