


阳光新村预留用地项目规划方案公示图

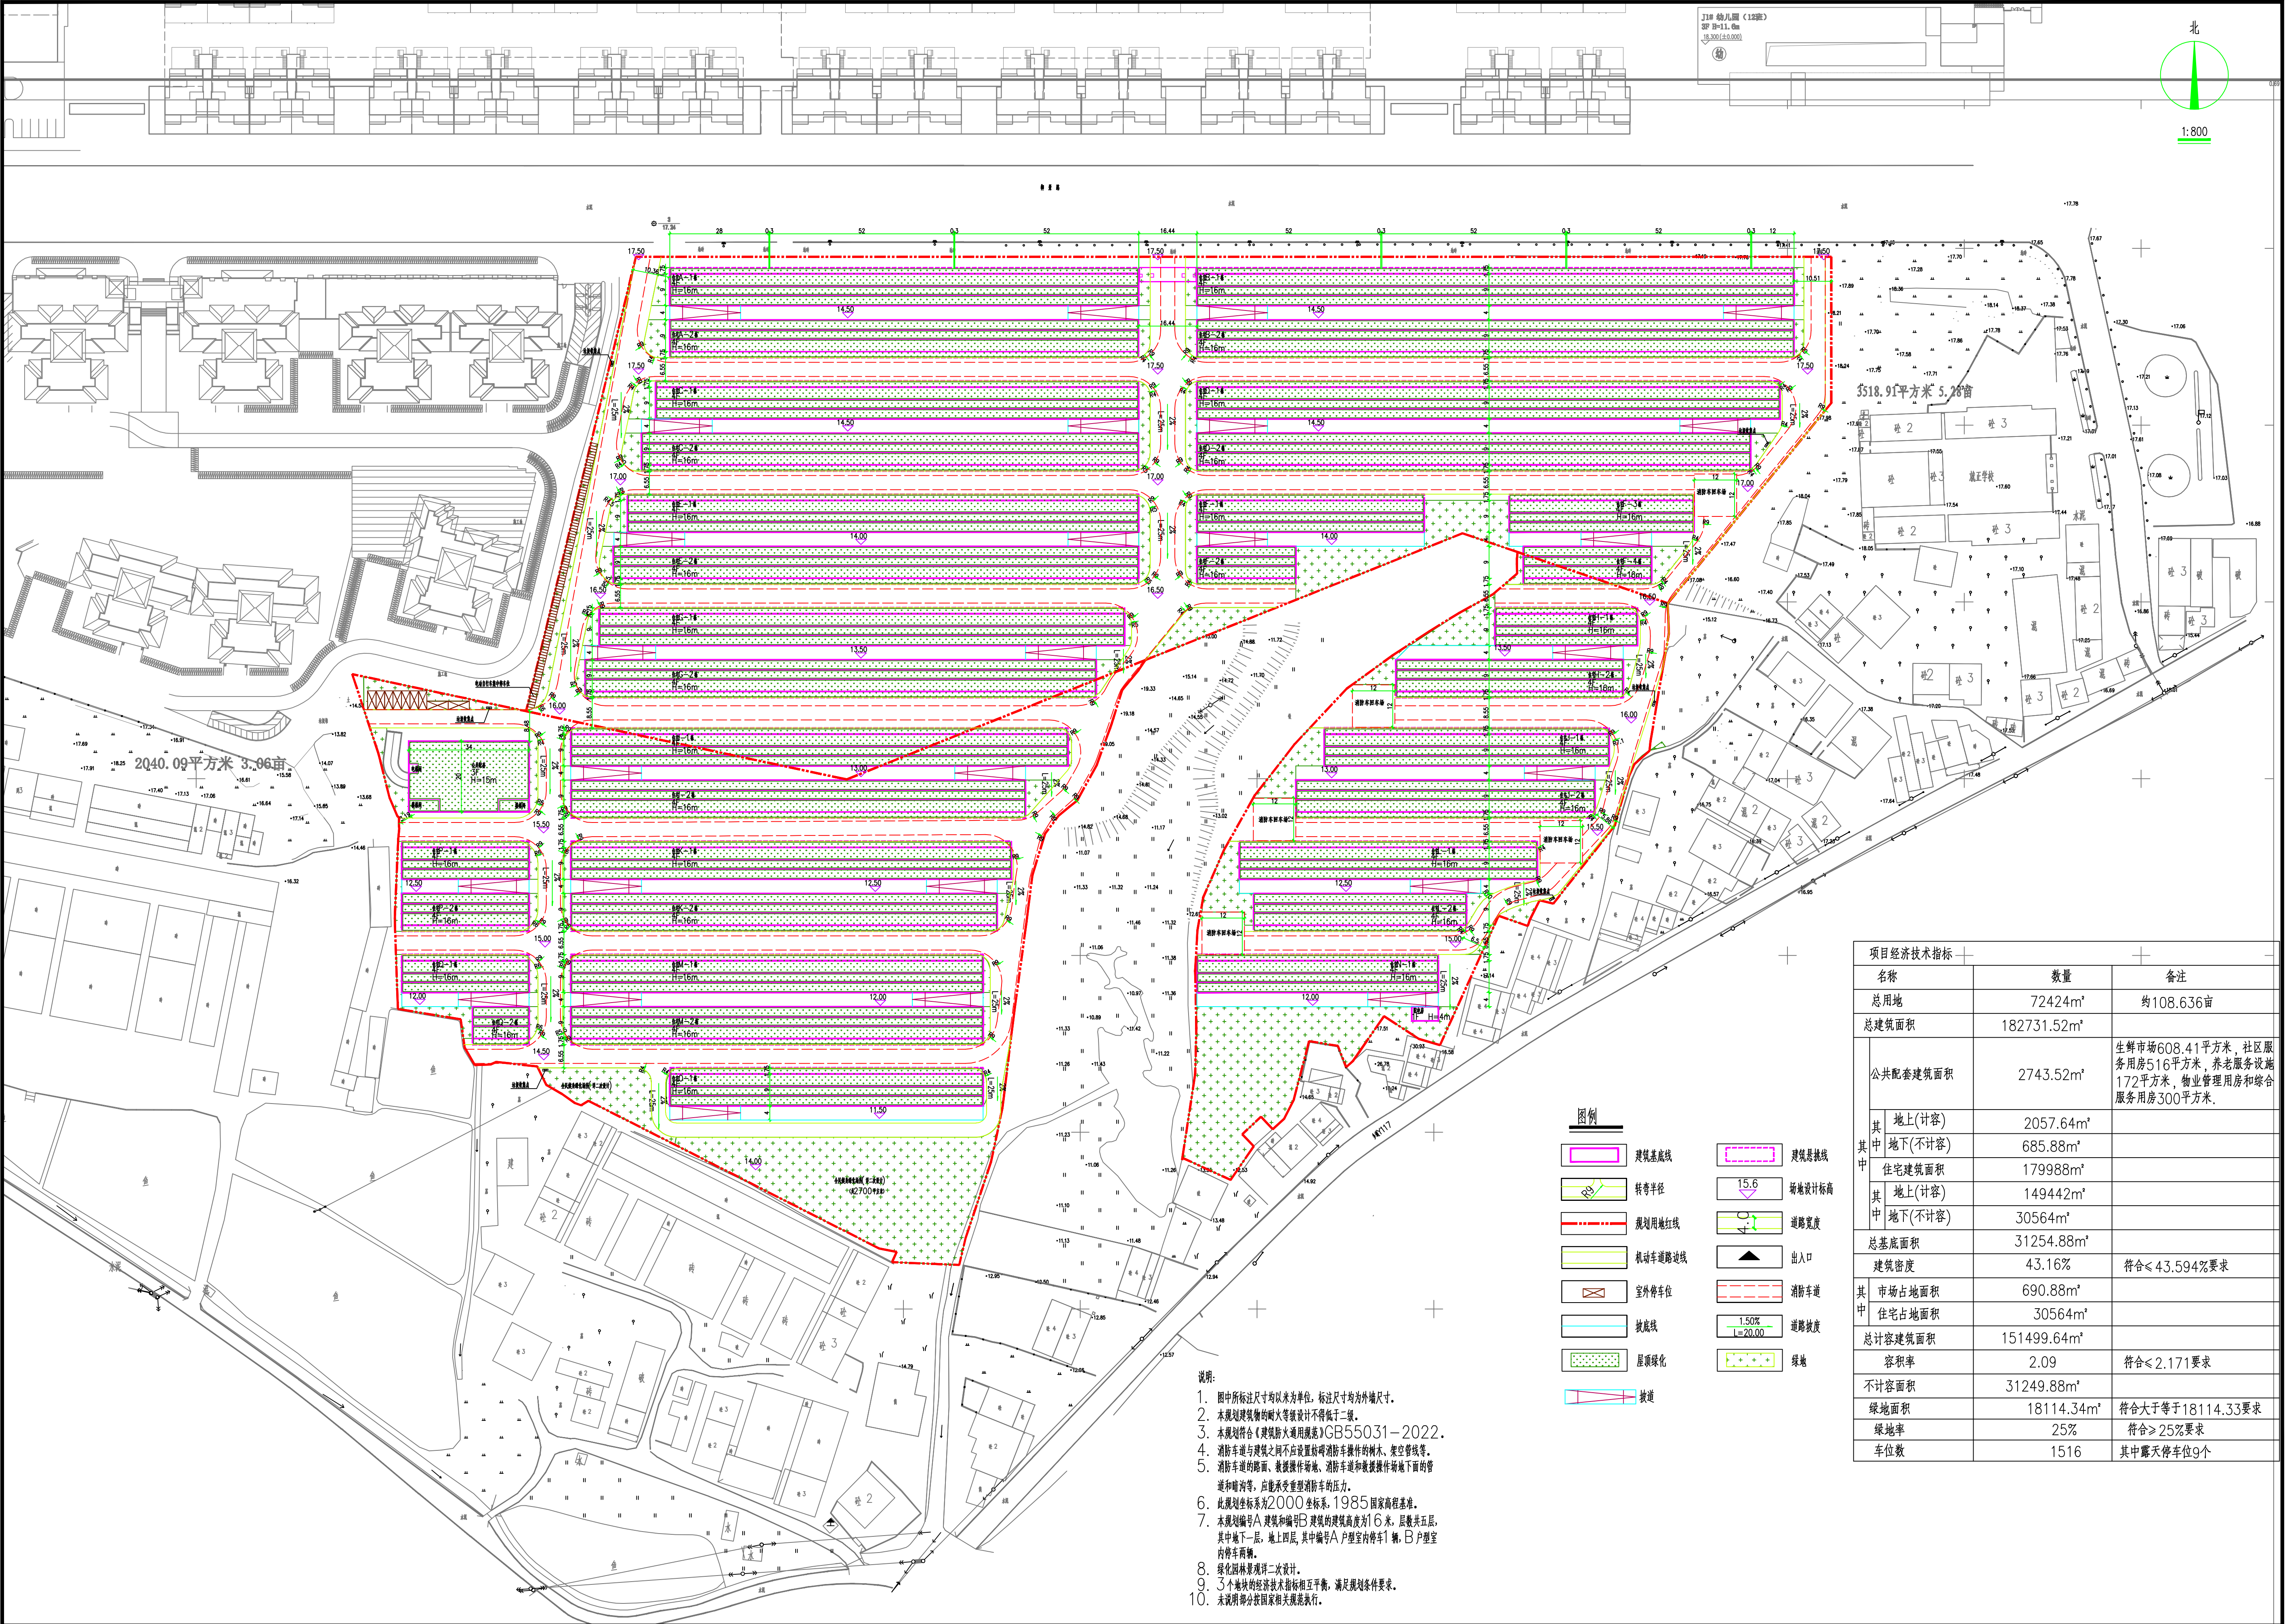

项目经济技术指标		
名称	数量	备注
总用地	72424m²	约108.636亩
总建筑面积	182731.52m²	
公共配套建筑面积	2743.52m²	生鲜市场608.41平方米，社区服务用房516平方米，养老服务设施172平方米，物业管理用房和综合服务用房300平方米。
其中 地上(计容)	2057.64m²	
	685.88m²	
总基底面积	31254.88m²	
建筑密度	43.16%	符合≤43.594%要求
其中 市场占地面积	690.88m²	
其中 住宅占地面积	30564m²	
总计容建筑面积	151499.64m²	
容积率	2.09	符合≤2.171要求
不计容面积	31249.88m²	
绿地面积	18114.34m²	符合大于等于18114.33要求
绿地率	25%	符合≥25%要求
车位数	1516	其中露天停车位9个

- 说明:
- 图中所标注尺寸均以米为单位,标注尺寸均为外墙尺寸。
 - 消防车道与建筑之间不应设置妨碍消防车操作的树木、架空管线等。
 - 此规划坐标系为2000坐标系,1985国家高程基准。
