

《建设用地规划许可证》批前公示

公示说明


公示类型：批前公示
公示时间：10日
公示期限：2025年6月13日至2025年6月22日
审批机关：丰顺县自然资源局
用地项目：丰顺县高铁站（东站）站前广场
市政配套工程
用地位置：丰顺县中心城区（汤坑、汤南、埔寨组团）CB-F002地块(详见用地界线图)
用地面积：34154.21平方米
用地性质：广场用地

- 1、建筑层数：
- 2、建筑控制高度：
- 3、建筑密度：
- 4、容积率：
- 5、绿地率：

我局拟向用地单位核发该用地的《建设用地规划许可证》，现予公示。

有关该项目的详细信息，可到我局自然资源所有者权益与开发利用股（电话：6686621）或规划建设股（电话：6686689）查询，申请人、利害关系人可在公示期内以真实身份向我局提出书面意见并附有联系方式。逾期未提出的，视为放弃申诉权利。

丰顺县自然资源局

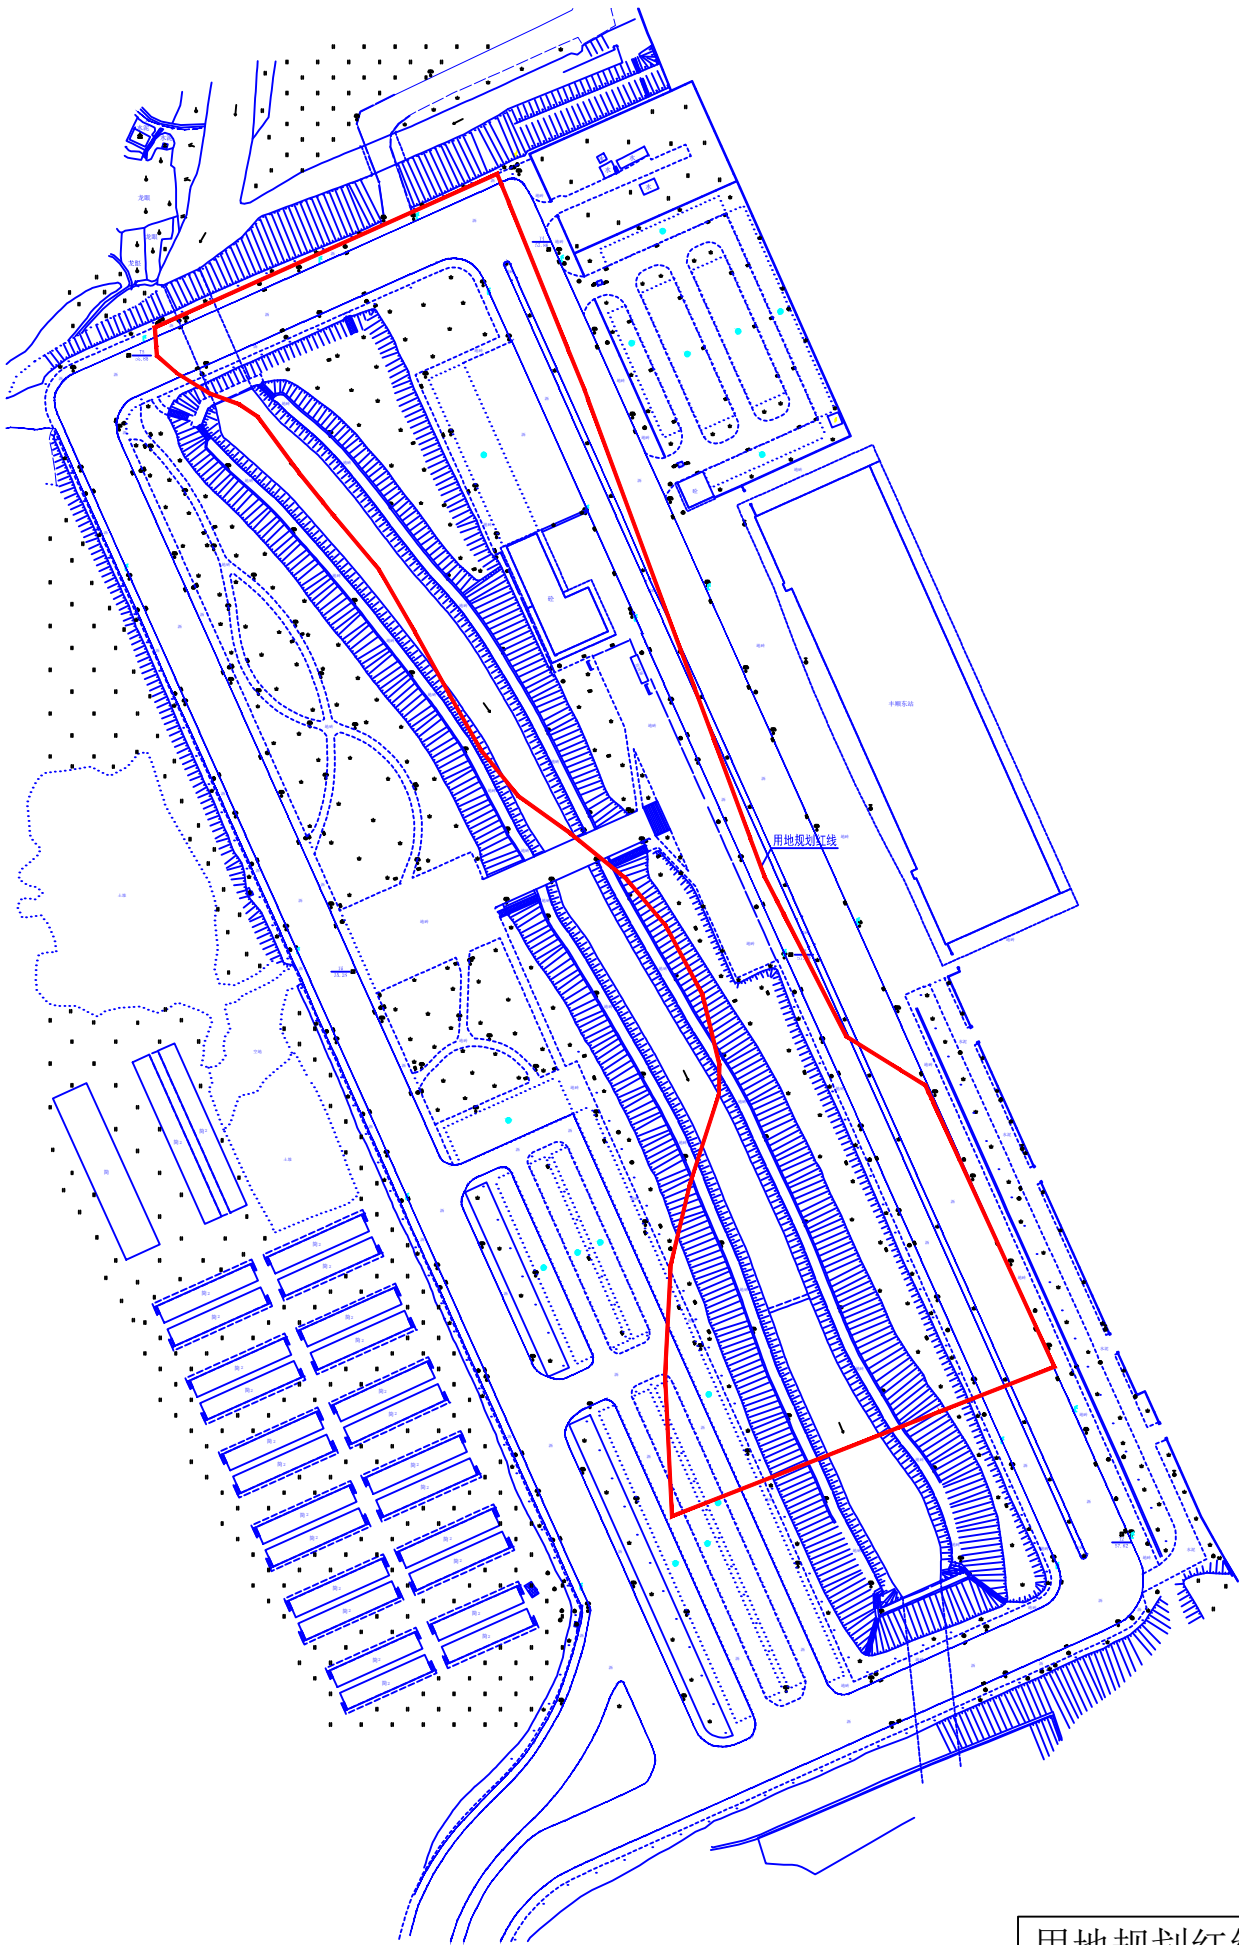

用地规划红线： 