


广东代米生物科技有限公司食用菌基地改建项目（一期）2#职工宿舍位置调整规划方案批前公示

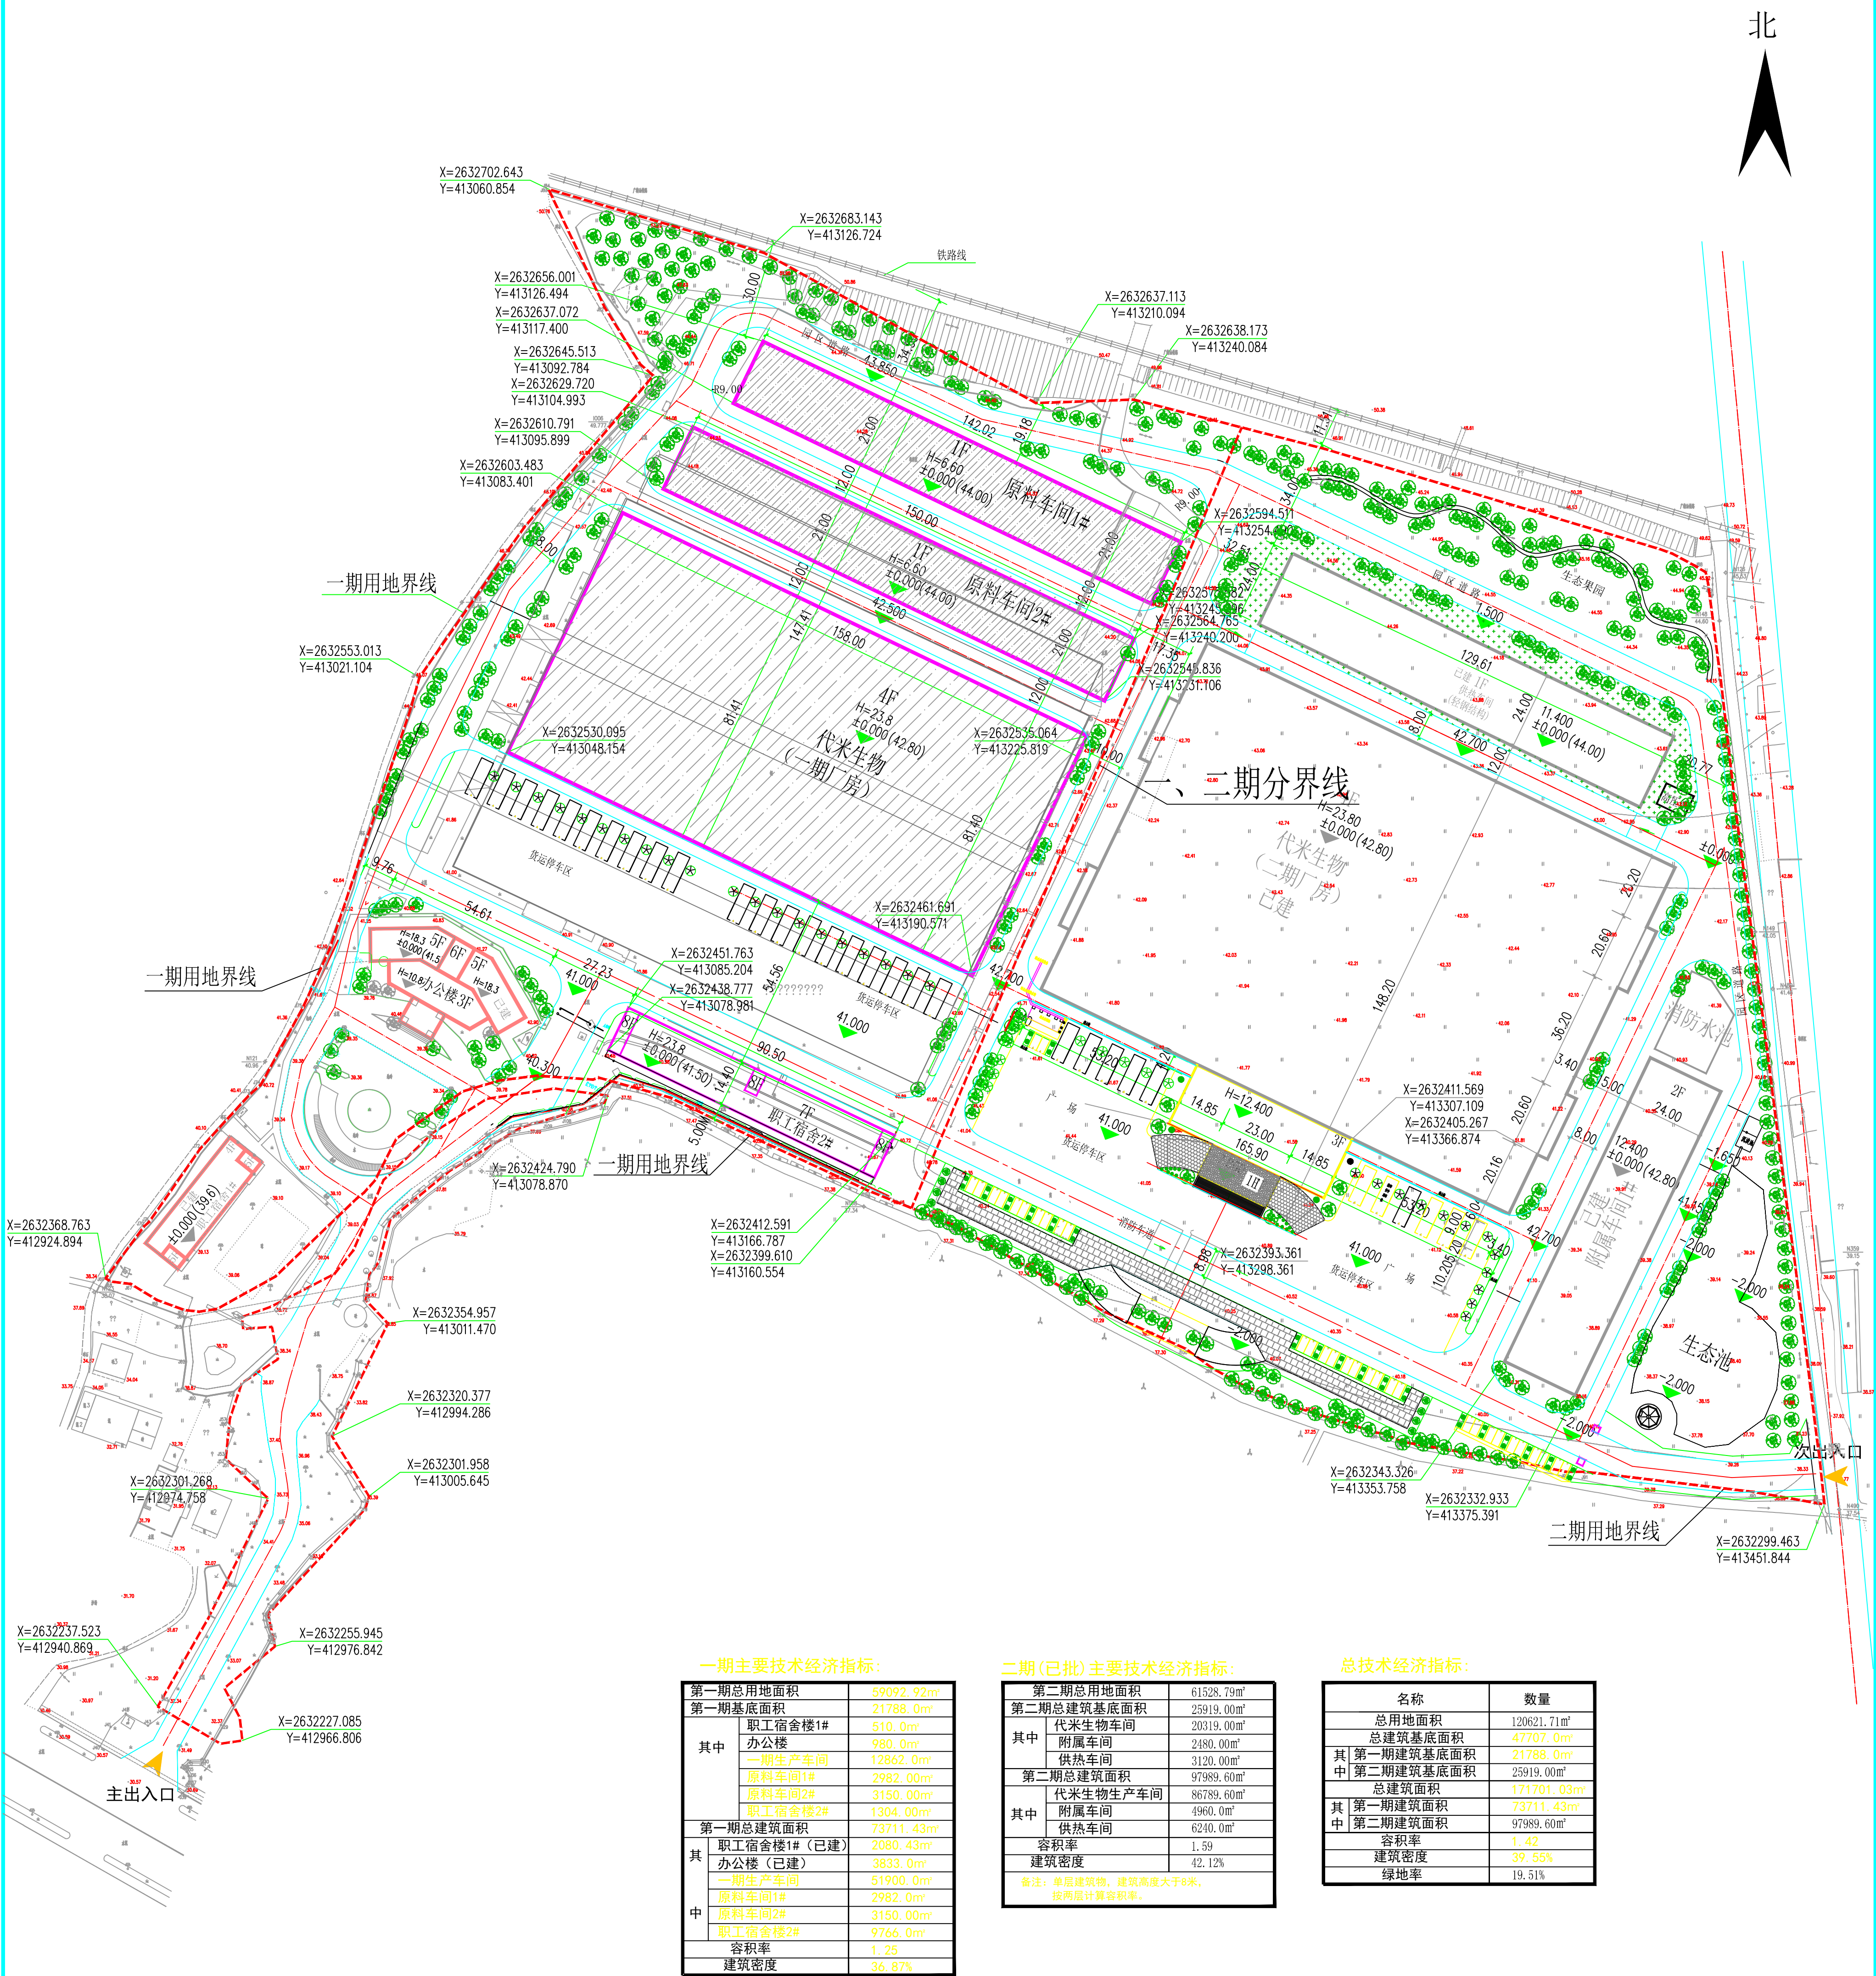

一期规划总平面图 1:1000

- 注: 1. 图中标注尺寸、坐标、标高均以米为单位, 标注尺寸均为外墙尺寸。
2. 本图所注标高均为完成面标高。
3. 本规划建筑物的耐火等级设计不低于二级。
4. 图中园区道路均可当消防车道用, 且每栋厂房均设有环形消防车道, 规划满足《建筑设计防火规范》GB 50016—2014 要求。
5. 一期生产厂房、原料车间的火灾危险性为丙类。
6. 未说明部分按国家相关规范执行。

拟建建筑 已建建筑