


丰顺县汤坑镇G206国道（颐源居-海棠湾）中压燃气管道工程走向方案批前公示图

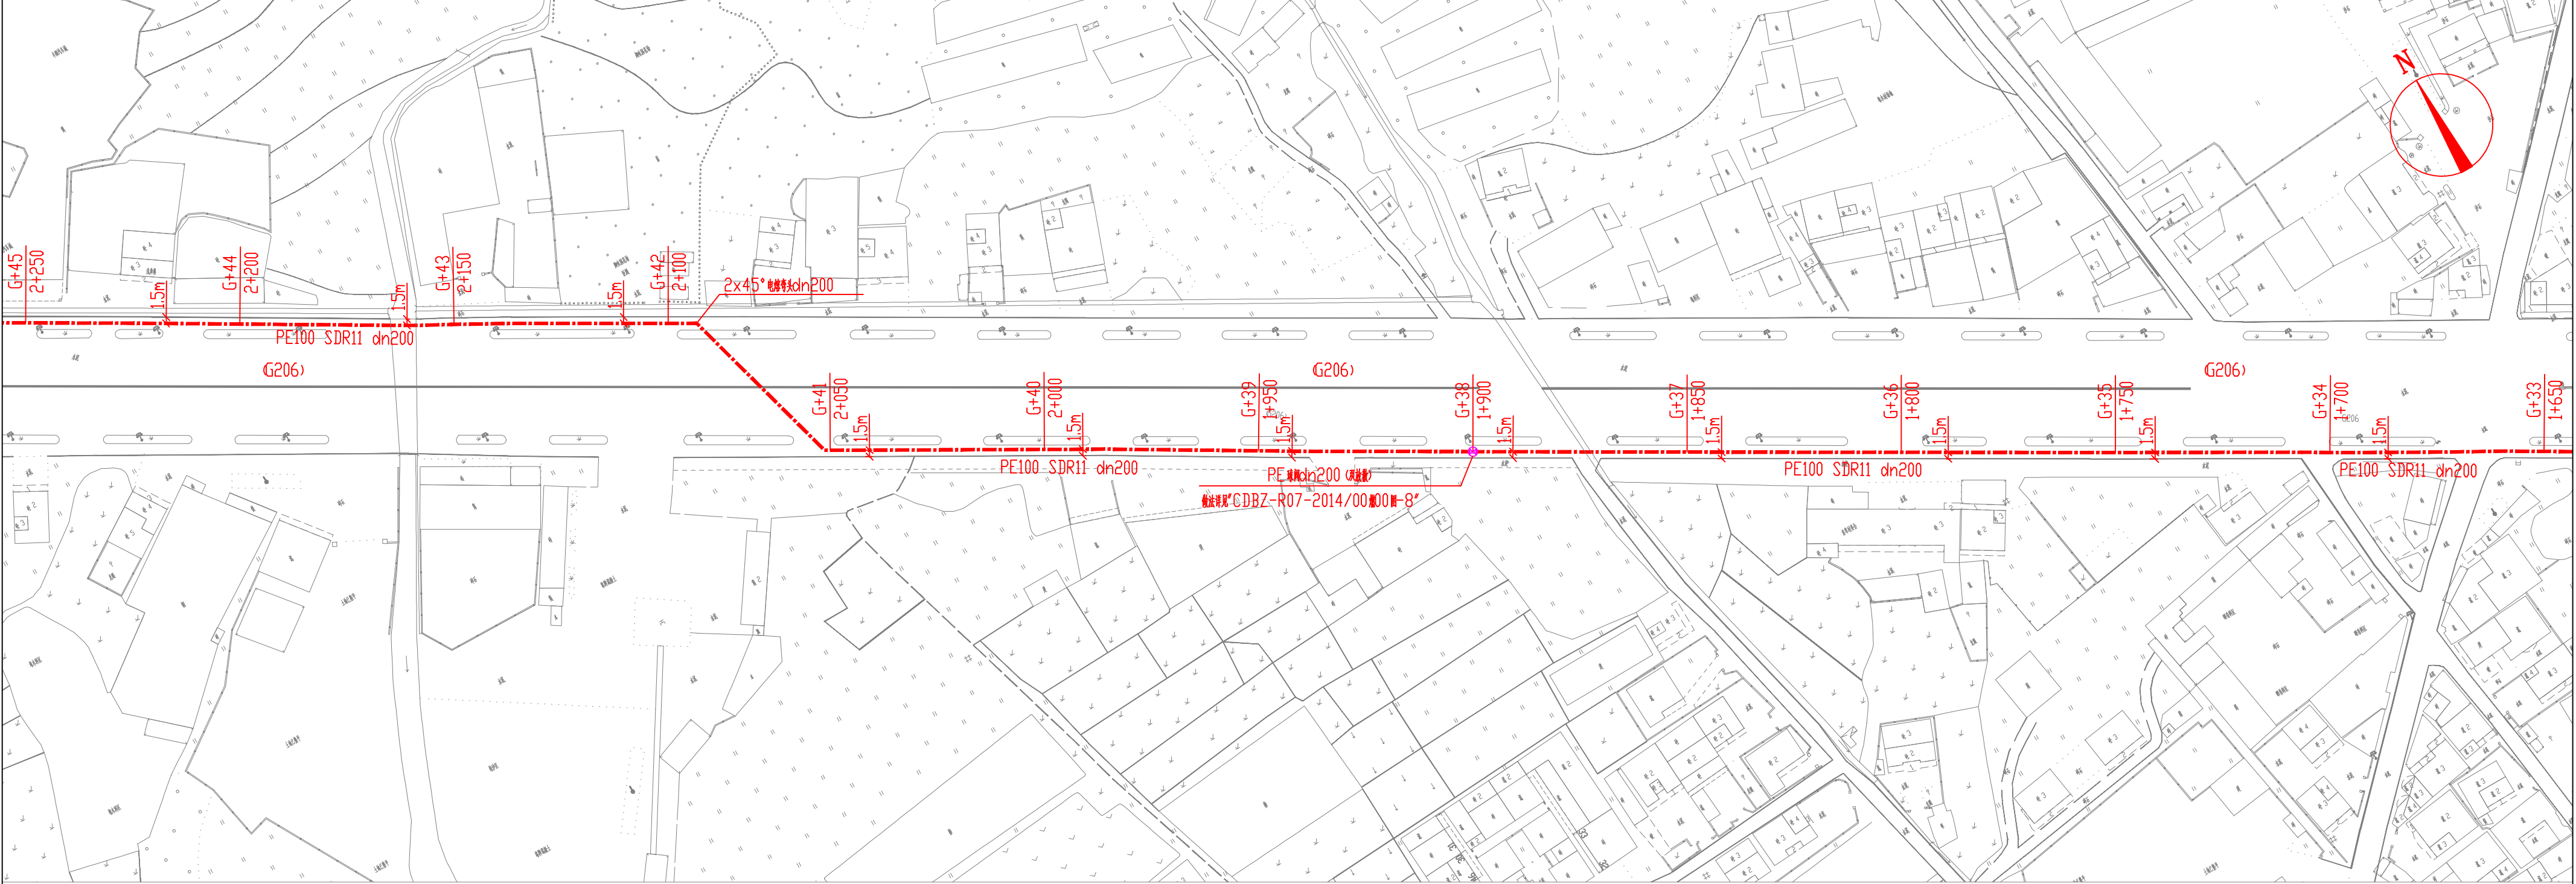

中压燃气管道平面布置图（四）1：1000

图例

- 设计中压燃气管道
- C+x
x+xxx 桩号
里程
- 直埋PE球阀

注：其余图例按《燃气工程制图标准》（CJJ/T130-2009）执行。